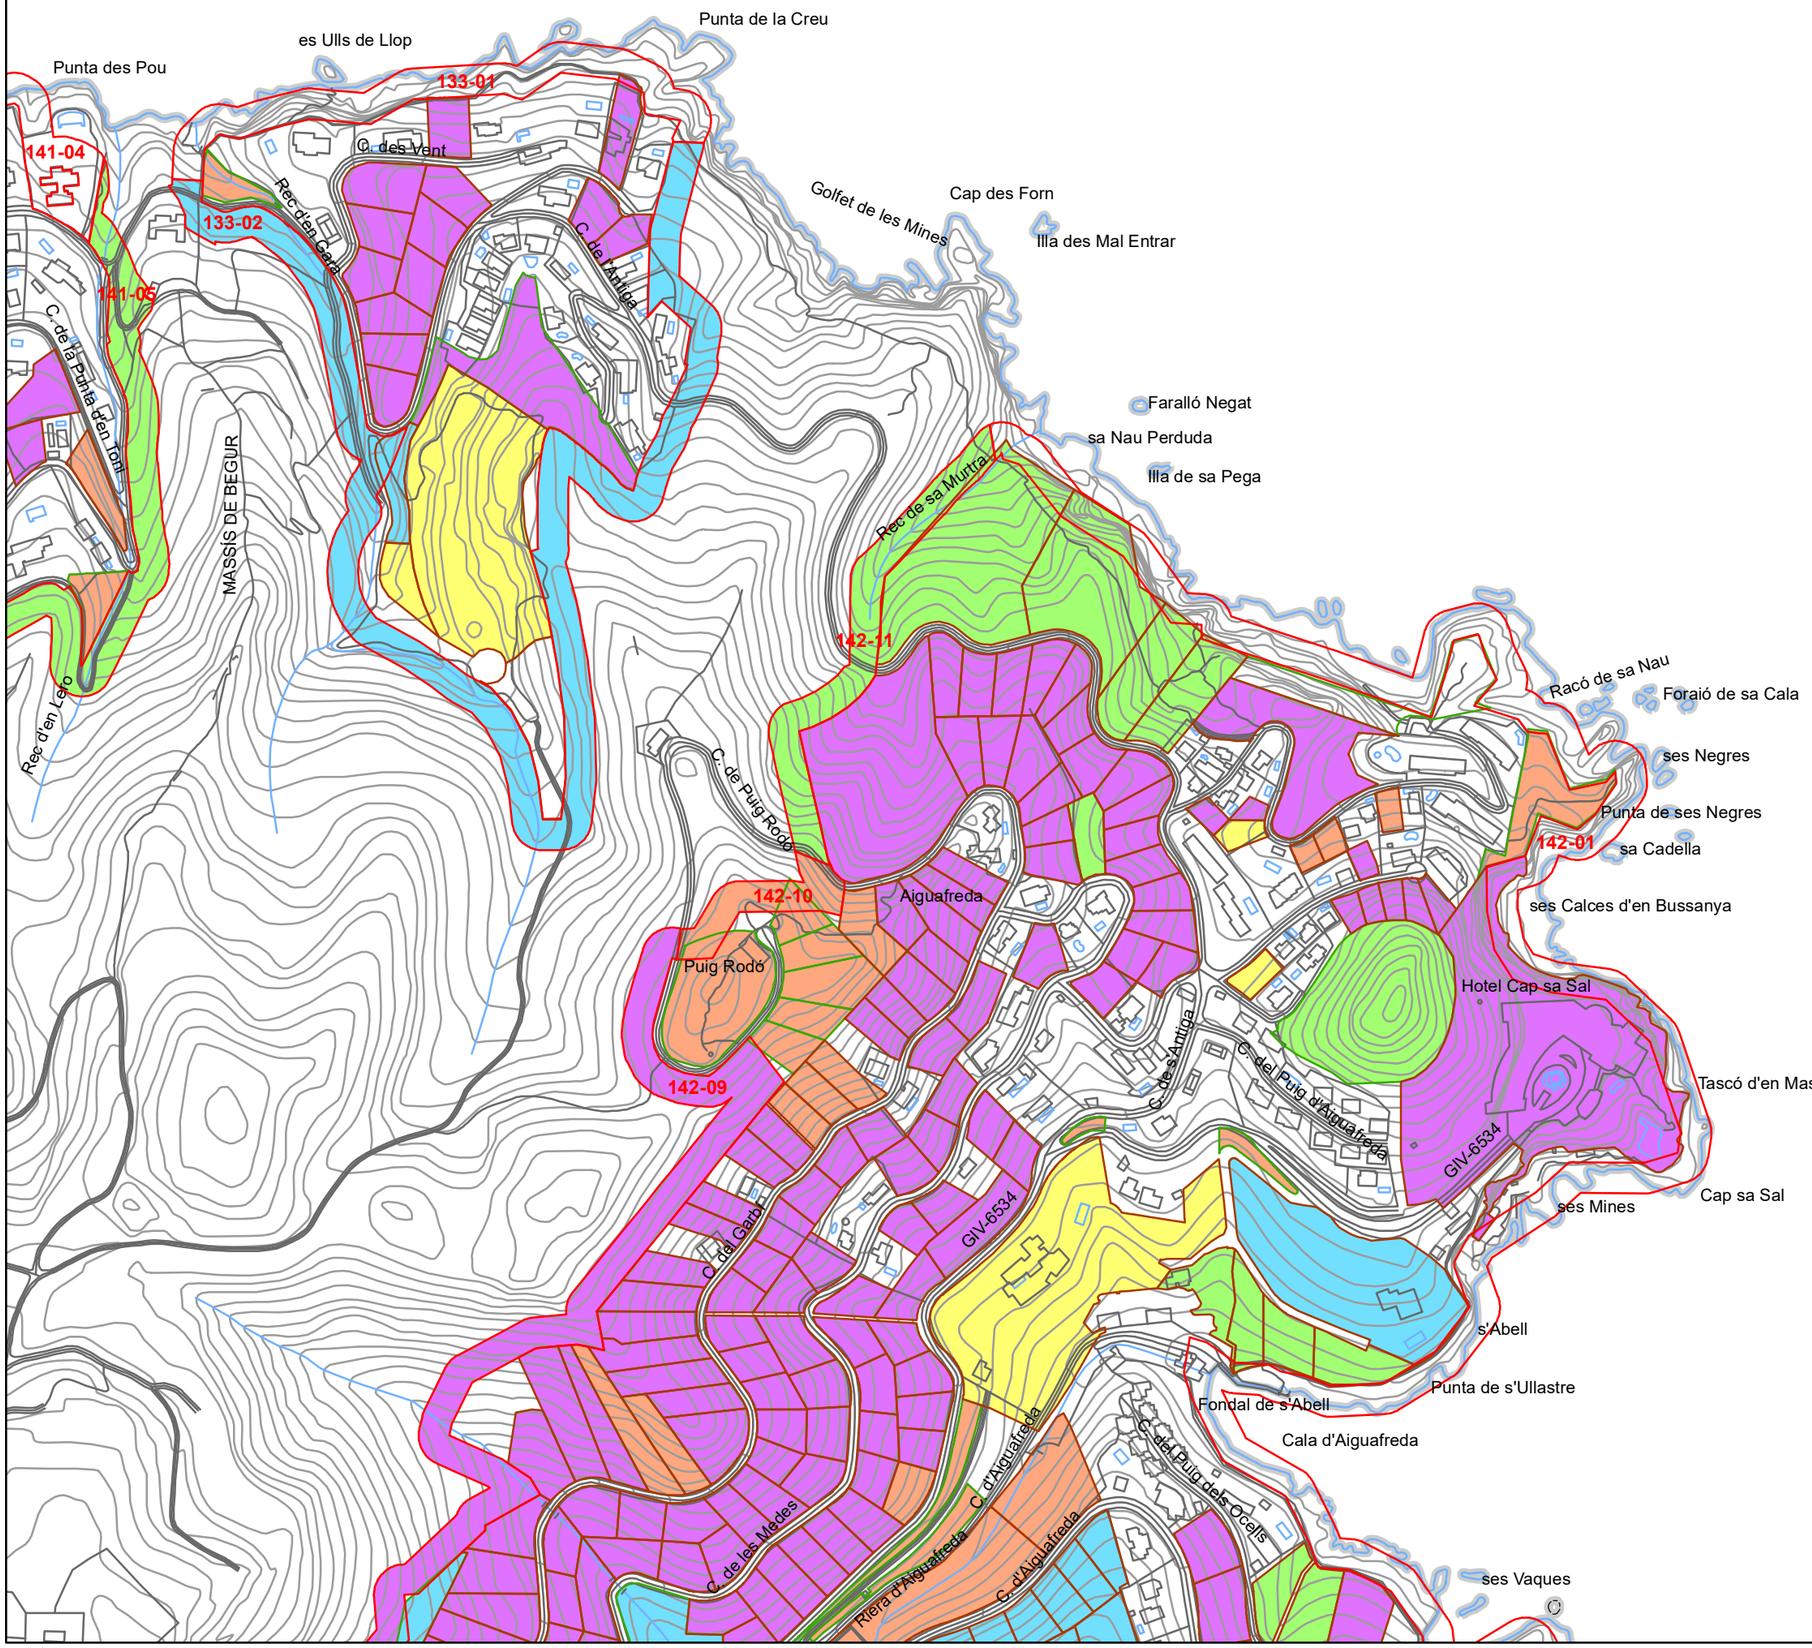

CONSELL COMARCAL DEL BAIX EMPORDÀ

REDACTOR/A:

SANDRA TORRAS NOGUER

Firmado digitalmente por SANDRA TORRAS NOGUER
Fecha: 2018.11.12 17:34:08 +01'00'

Sandra Torras Noguer
Enginyera de Forests Col.Núm. 5585

TÍTOL PROJECTE:

PROJECTE EXECUTIU DE PREVENCIÓ D'INCENDIS FORESTALS DEL MUNICIPI DE BEGUR (BAIX EMPORDÀ)

TÍTOL MAPA:

3.2 ACTUACIONS

LLEGENDA

Tractament

- T-1
- T-2
- T-5
- T-6
- T-7
- ZMT

JUNY 2018

N

1:5000

Base topogràfica 1:25.000 ICGC, 2017
ETRS 89 FUS 31 N